[COMUNE DI CELLAMARE]
CITTÀ METROPOLITANA DI BARI

[OGGETTO]:

PROGETTO ESECUTIVO
"REALIZZAZIONE DEL PARCO URBANO ED ILLUMINAZIONE PUBBLICA NEL VIA CRONACESAR E PIAZZA DEL MASSERIA MARIANO ED VIALE TRIESTE"
- CIG: 7941027C
- CUI: 22160047014

[ORDINO ICONE]:

Fonte: Ordine degli Ingegneri della Provincia di Foggia
Museo Archivio e Archivio Storico Pietro Ghizzi

PLYSE (EN ISO 9241 Part 10 Tubiani Lotaro Sudentino S.U. / Gizzio S.U.) "Rappresentazione d'azione-contenitori" Aggregazione Icone Rosaldo-Lotaroni

[RUP]

Ing. Nicola Rifelato (Capo settore tecnico Comune di Cellamare)

[PROGETTISTI]ONE]

RTI RUTIRICO ASB.

Arch. Antonio Grandinu (Rilievo esterni/int) – Capogruppo
PhD. Ing. Giacomo Demarinis
Ing. Vincenzo Dotoli

collaboratori

Arch. Onofrio Romagno (Rilievo esterni/int)
Ing. Francesco Sciacovelli (Rilievo esterni/int)
Ing. Francesco Sciacovelli (Rilievo esterni/int)

[TAVOLA]	[TITOLO]	[DATA]	[SCALA]
Ed_06a	RIORDINO PROGETTUALE MASSERIA MARIANO	Agosto 2020	1:200 1:50

MASSERIA MARIANO

PIANTA PIAN TERRENO scala 1:200

CORPO NORD
scala 1:50

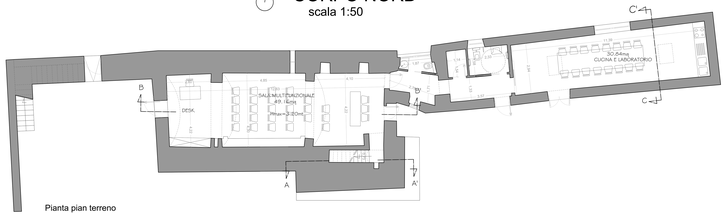

Pianta pian terreno

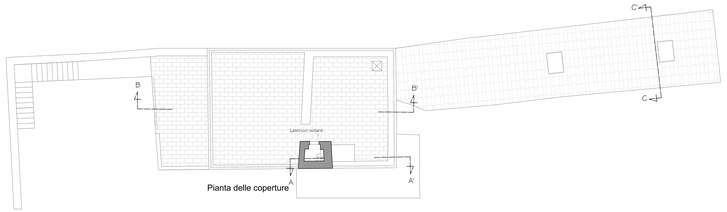

Pianta delle coperture

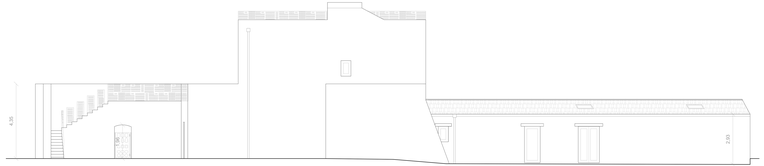

Prospetto sud

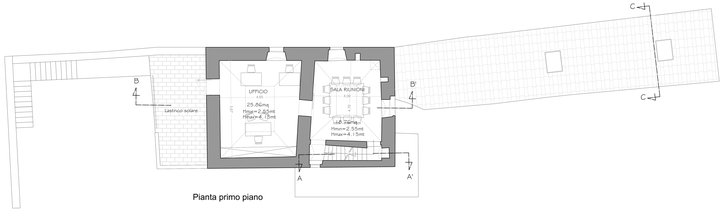

Pianta primo piano

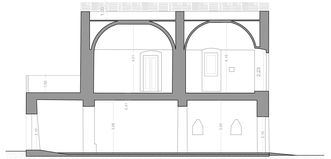

Sezione B-B'

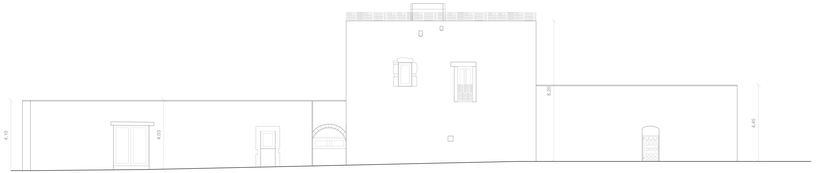

Prospetto nord

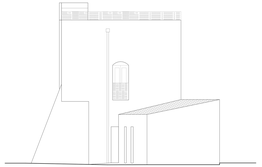

Prospetto est

Prospetto ovest

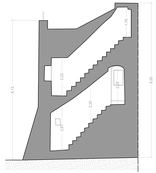

Sezione A-A'

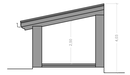

Sezione C-C'

CORPO SUD
scala 1:50

Pianta

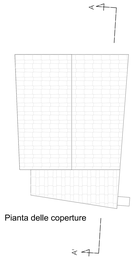

Pianta delle coperture

Sezione A-A'

Prospetto sud

Prospetto nord

Prospetto ovest

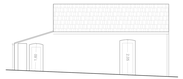

Prospetto est