


COMUNE DI CELLAMARE
PROVINCIA DI BARI

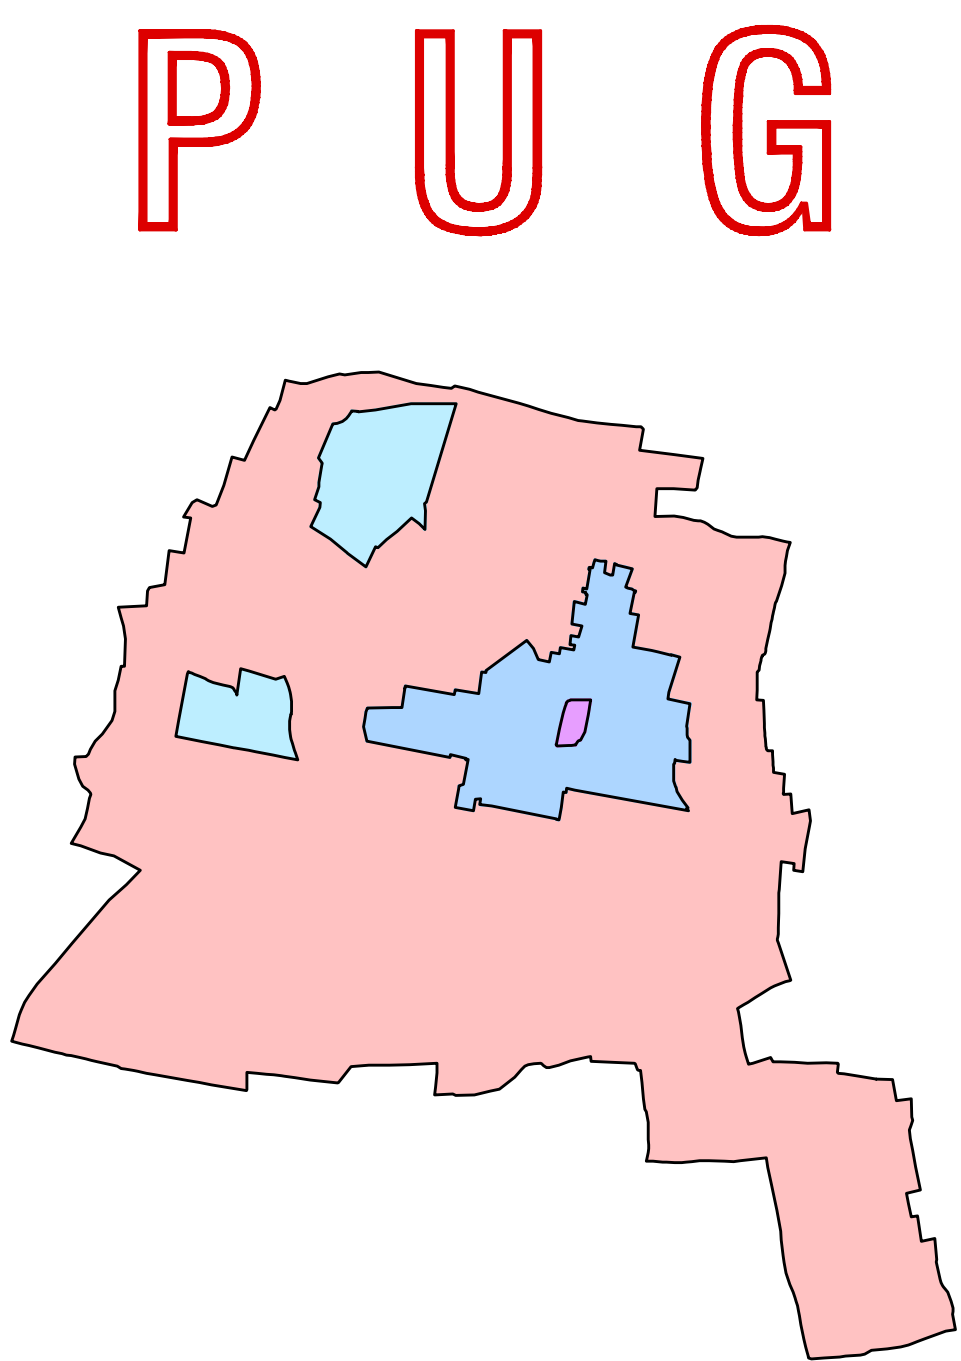

OGGETTO: **PROPOSTA DI PIANO URBANISTICO GENERALE (P.U.G.)**
(Legge Regionale n.20/2001 e s.m. e i.)
- Previsioni generali del Piano Programmatico -

DESCRIZIONE DELLA TAVOLA

AMBITO 2 - TESSUTO CONSOLIDATO AD ALTA DENSITA' (G1 e G2)
TAVOLA 16
P.P.3

ELABORATO DIGITALIZZATO

SCALA 1:1000

AGOSTO 2011

PROGETTAZIONE:

Dot. Ing. Donato BOSCO

COLLABORAZIONE:

Dot. Arch. Carmelinda COCCICOLI

LEGENDA	
AMBITO 2	
	Perimetro del centro storico (CS)
	e/o perimetro dell'attuale area urbana (AU)
	Tessuto edilizio consolidato dell'ambito considerato (contrapposizione alla ex B/A della variante al P.R. approvato con C.C. n.46/1984)
	Tessuto edilizio consolidato dell'ambito considerato (contrapposizione alla ex B/A della variante al P.R. approvato con C.C. n.46/1984)
	Verde Privato interno al tessuto consolidato
	Strade urbana di quartiere esistente

