


גדל

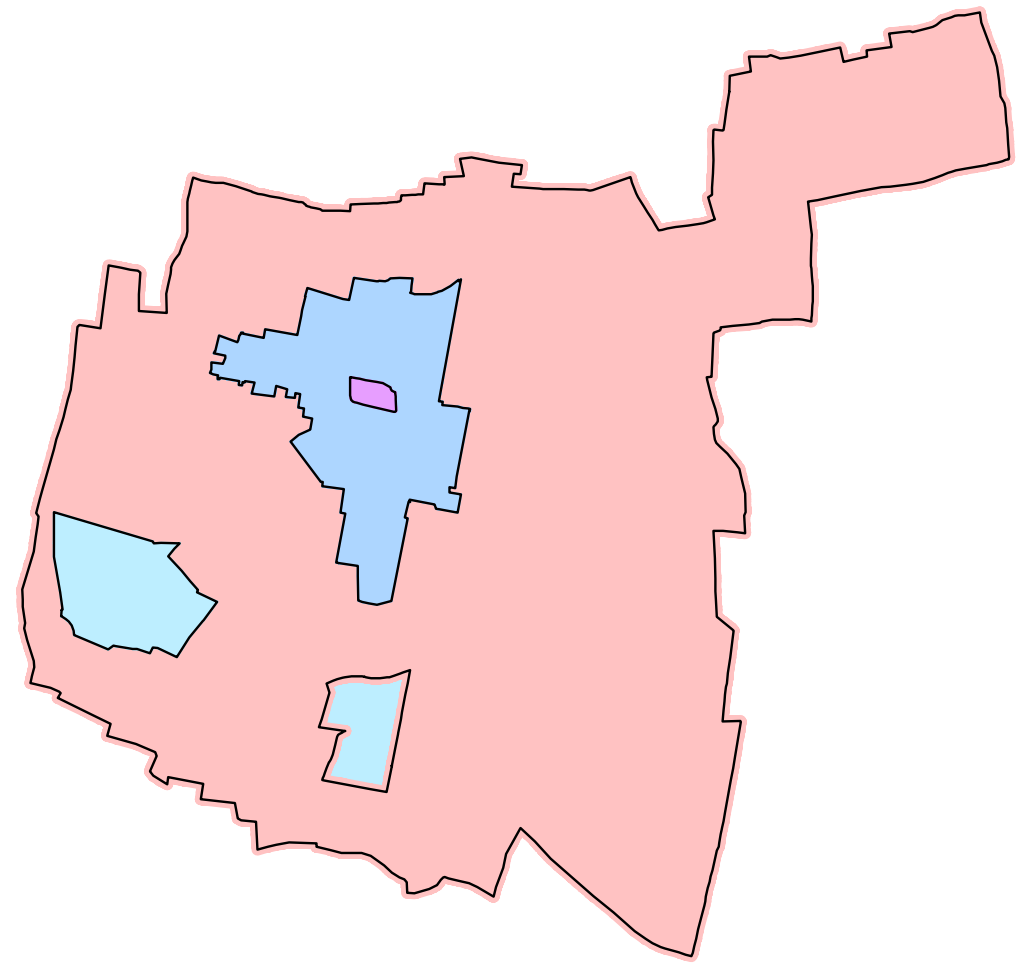


DESCRIZIONE DELLA TAVOLA

**ANALISI DEI VINCOLI URBANI E TERRITORIALI E
PATRIMONI E RISORSE PAESAGGISTICI ED AMBIENTALI**

PROGETTAZIONE: **Dott. Ing. Donato BOSCO**

**TAVOLA
7
P.S.4**

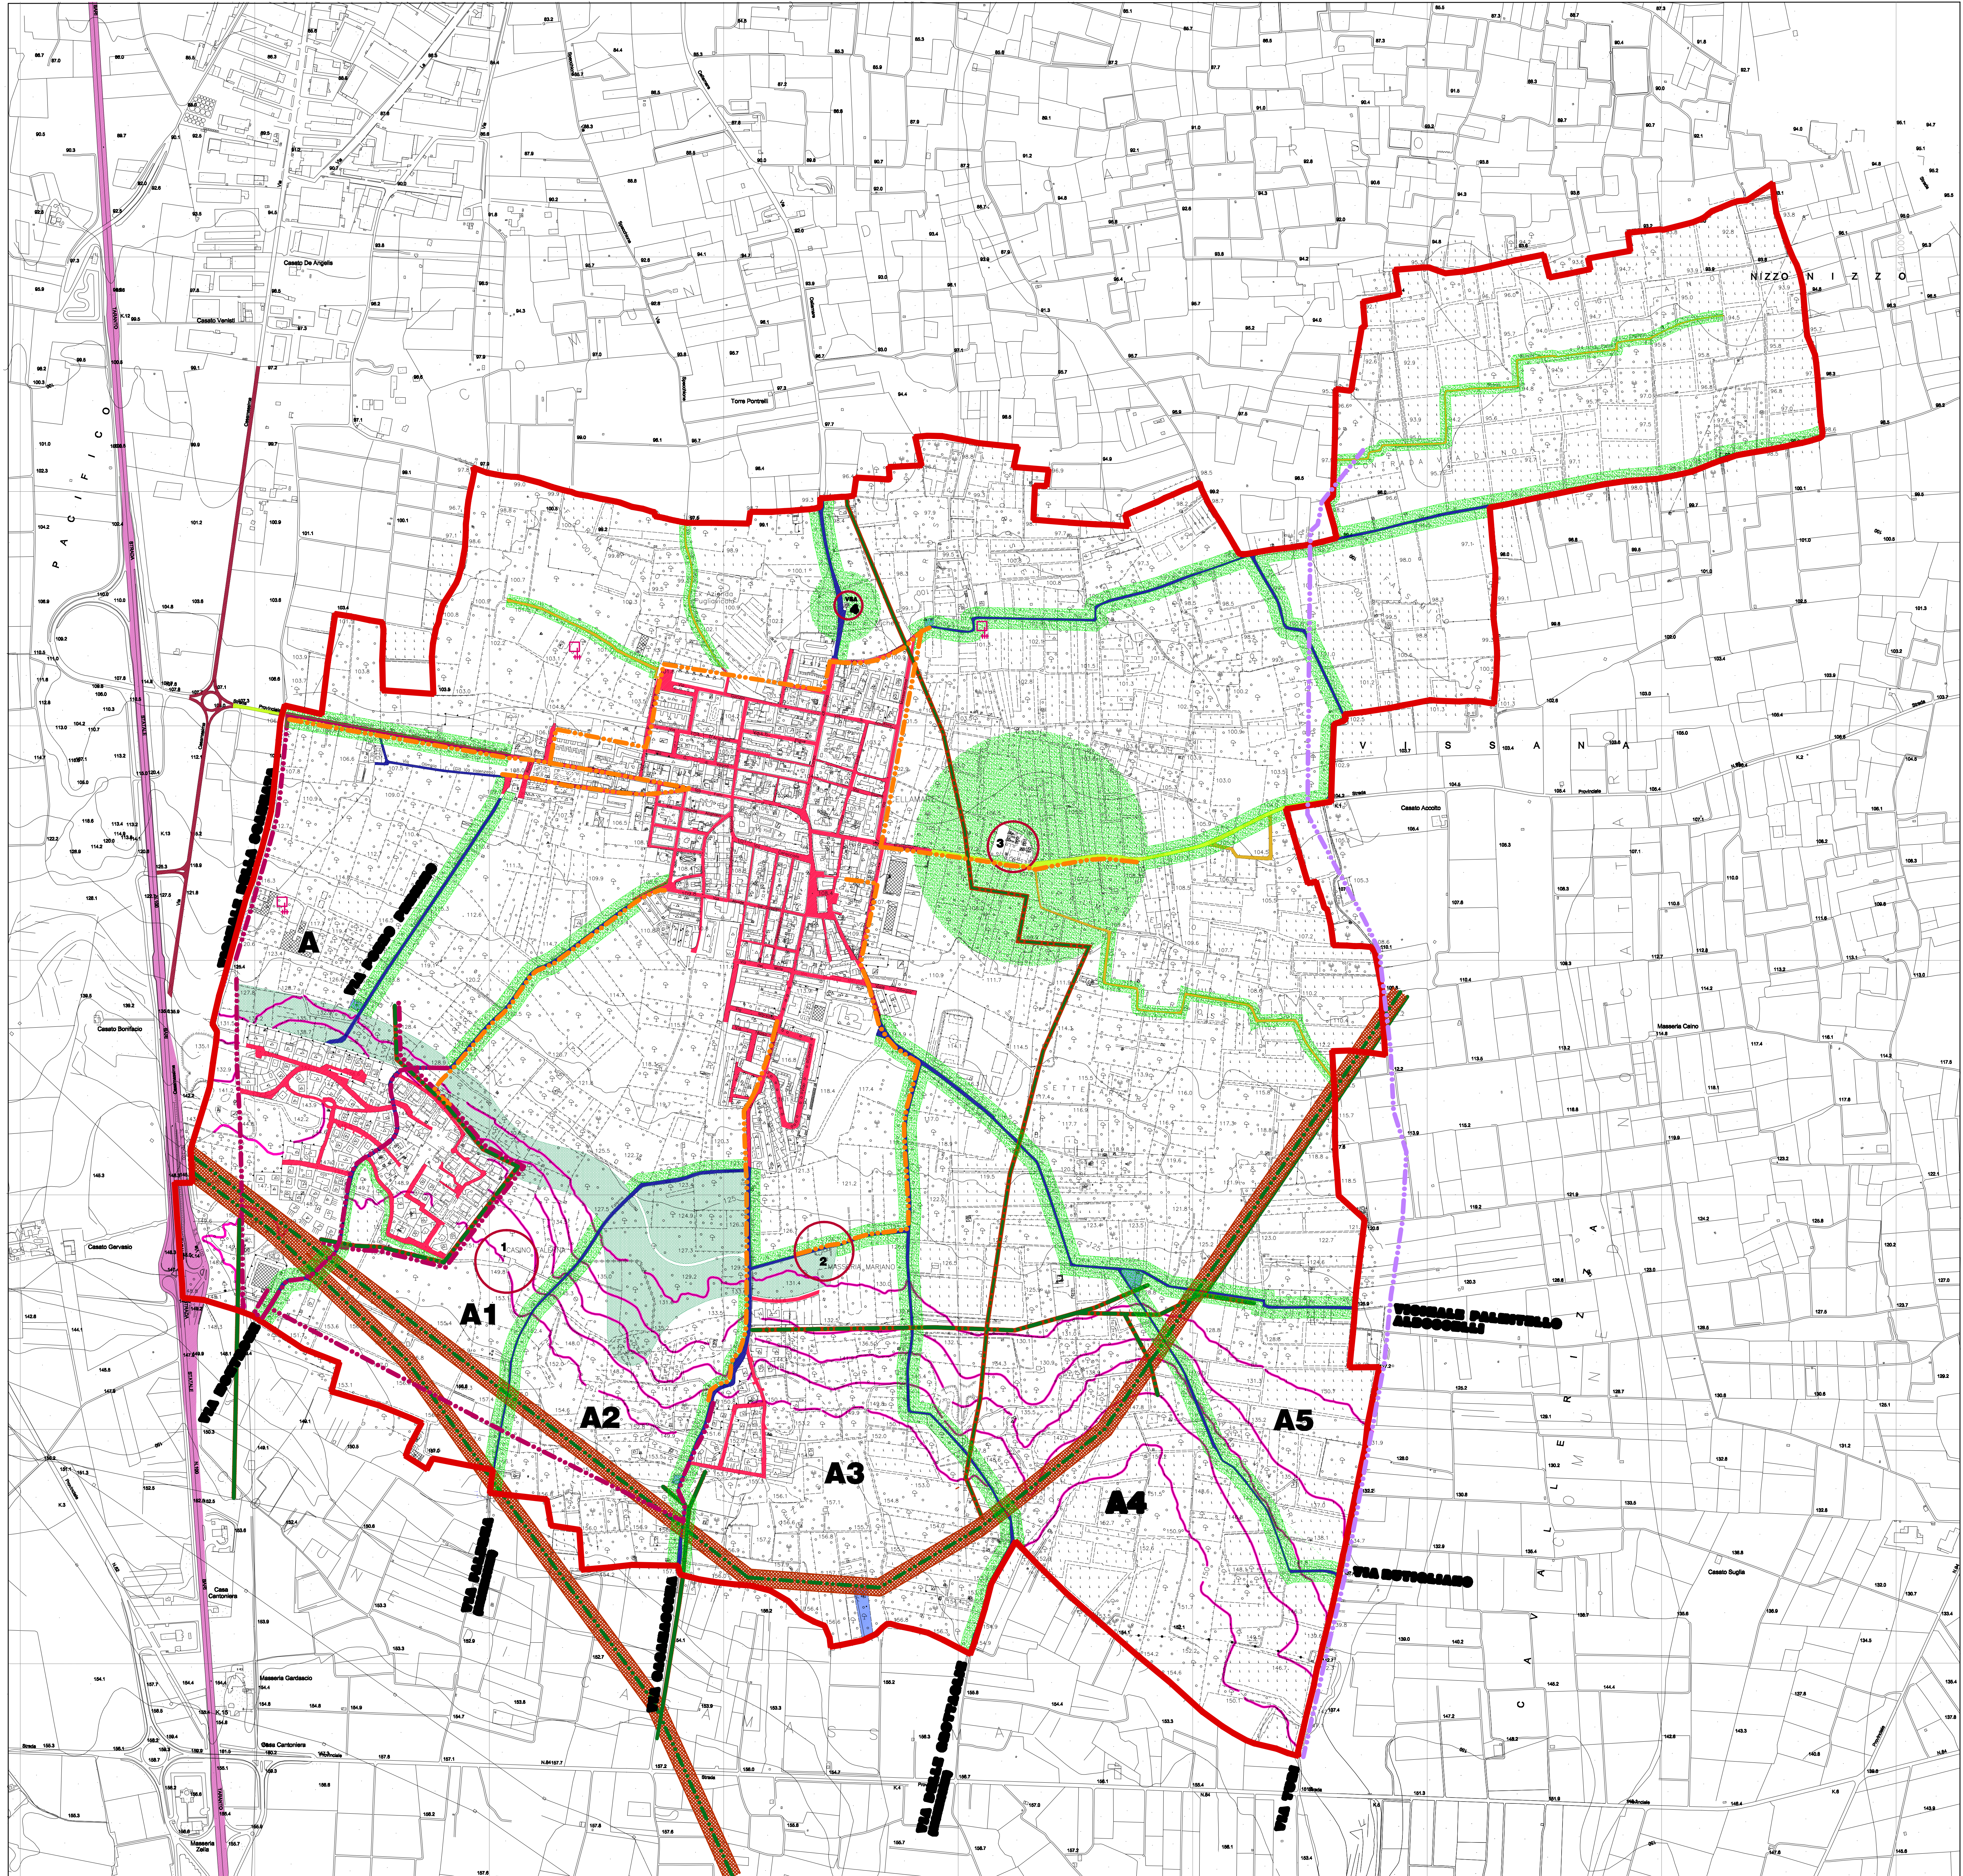

LIMITI AMMINISTRATIVI

 Confine del territorio comunale (TC)

VINCOLI TERRITORIALI DI STORIA ED ARCHEOLOGIA

-  Vincolo archeologico - beni culturali e segnalazioni di pregio architettonico (D. Leg.42/2004 e PUT/P - art.3.15 e art. 3.16 delle NTA)
- 4) Coppella San Michele
-  Masserie antiche di pregio architettonico
E' interessante quale sito di interesse panoramico e strategico la Masseria Falerna
- 1) Casino Falerna

VINCOLI ANTROPICI

-  Fasce di rispetto
(R.D. 1265/1934, D.P.R. 235/1990)
-  Pozzi Comunali e/o dismessi,
artesiani di fornitura a serbatoi idrici dismessi
(D.P.R. 226/1988 art. 15 - a)

AMBITI CON RILIEVI MORFOLOGICI
GEOLOGICI ED IDROGEOLOGICI

- Patrimoni e risorse paesaggistiche e ambientali**
Massimizzazione di interesse paesaggistico ambientale.
Risultato sintetico geomorfologico
 Individuale del terrazzamento da 130,00m. a 150,00m. s.l.m.
- Sottobacini di interesse paesaggistico ambientale**
- 1) A – da strada vicino della Sponale alla r. via Ponte Pratensis
 - 2) A1 – da via Ponte Pratensis a contrada Pietrasera
 - 3) A2 – da Est e Sest di via Paterna
 - 4) A3 – da contrada Torre di Maria a contrada Casaccio
 - 4) A4 – contrada Casaccio
 - 4) A5 – da contrada Casaccio al confine comunale con il Comune di Nicotera
- Puochi, punti, aree naturali, strutture storiche architettoniche di riferimento perettivo**
- 1) Centro Falerna
 - 2) Masseria Mariano
 - 3) Cimilitero
 - 4) Coppella San Michele

rde a parco

- approvato con D.P.G.R. n.2448 del 19/10/1971
da aggiornare secondo le recenti
indagini sul territorio

VINCOLI INFRASTRUTTURALI

- | | |
|--|--|
| | Tracciato Linea elettrica ad AT 20.000KV con fasce di rispetto (18/2000) DPCN 08/07/2003 e L.R. n.5/2002 |
| | Tracciato Linea elettrica a MT 20.000KV con fasce di rispetto (18/2000) DPCN 08/07/2003 e L.R. n.5/2002 |
| | Staxioni radio - base per telefonia mobile (L.R. 5/2002) |
| | Metanodato SNAM (D.P.R. 303/1994 art.54 e D.M. 24.11/1994) |
| | Rete nazionale AQP SFA (rete principale) |
| | Pignataro urbana dell'AQP SFA (rete principale) |
| <p>Viabilità esistente</p> <p></p> <p></p> <p></p> <p></p> <p></p> <p></p> | |